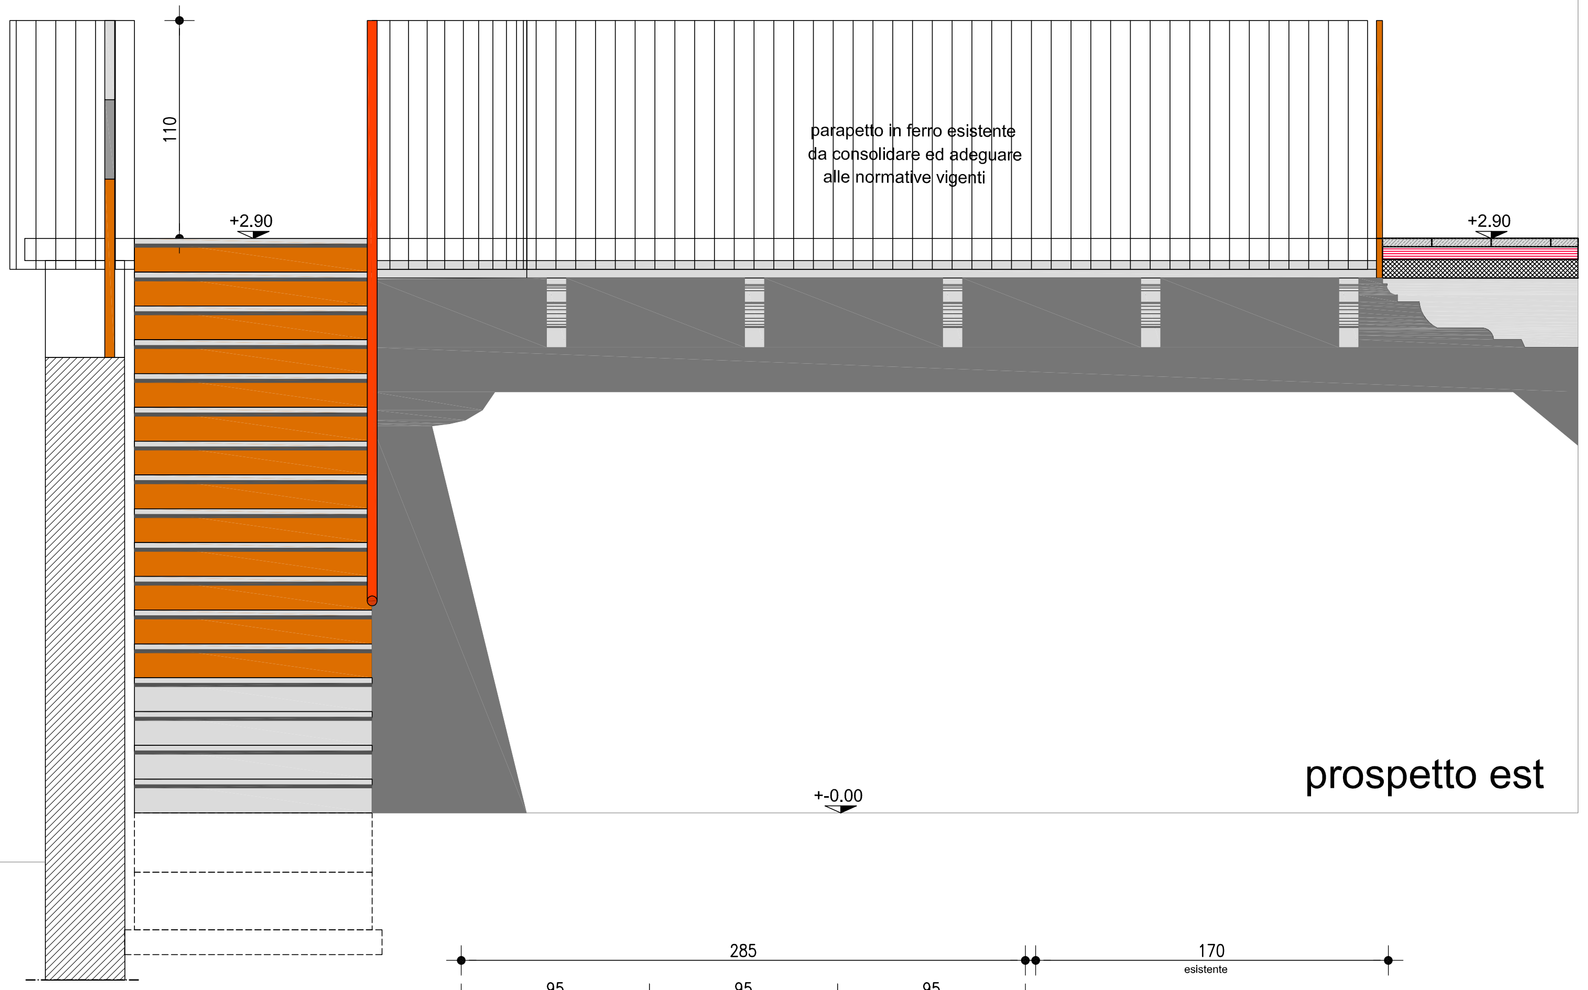

prospetto est

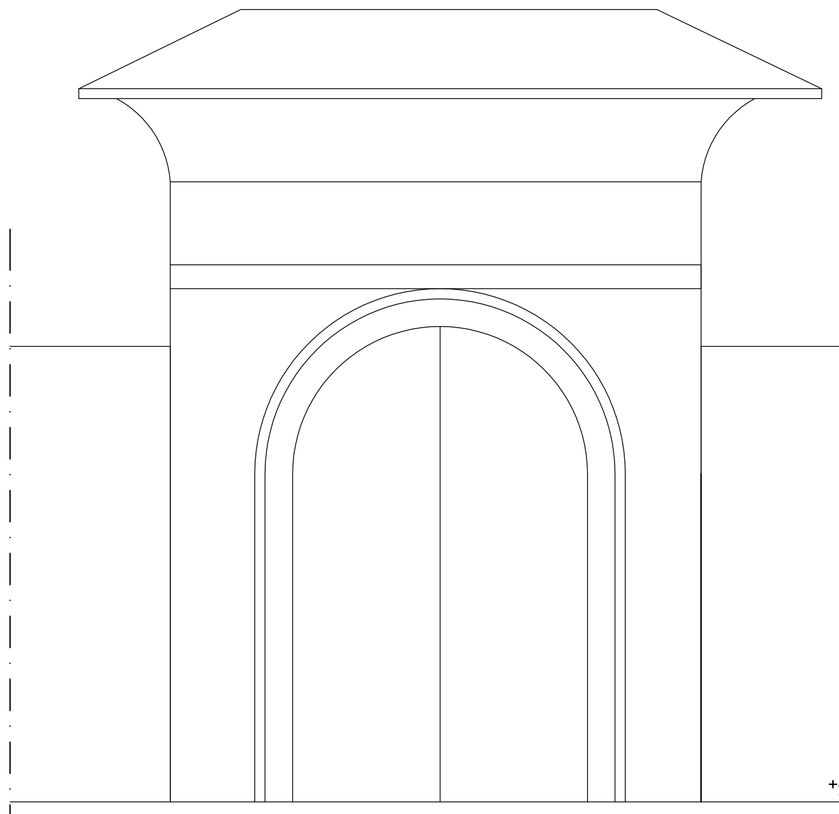

prospetto nord

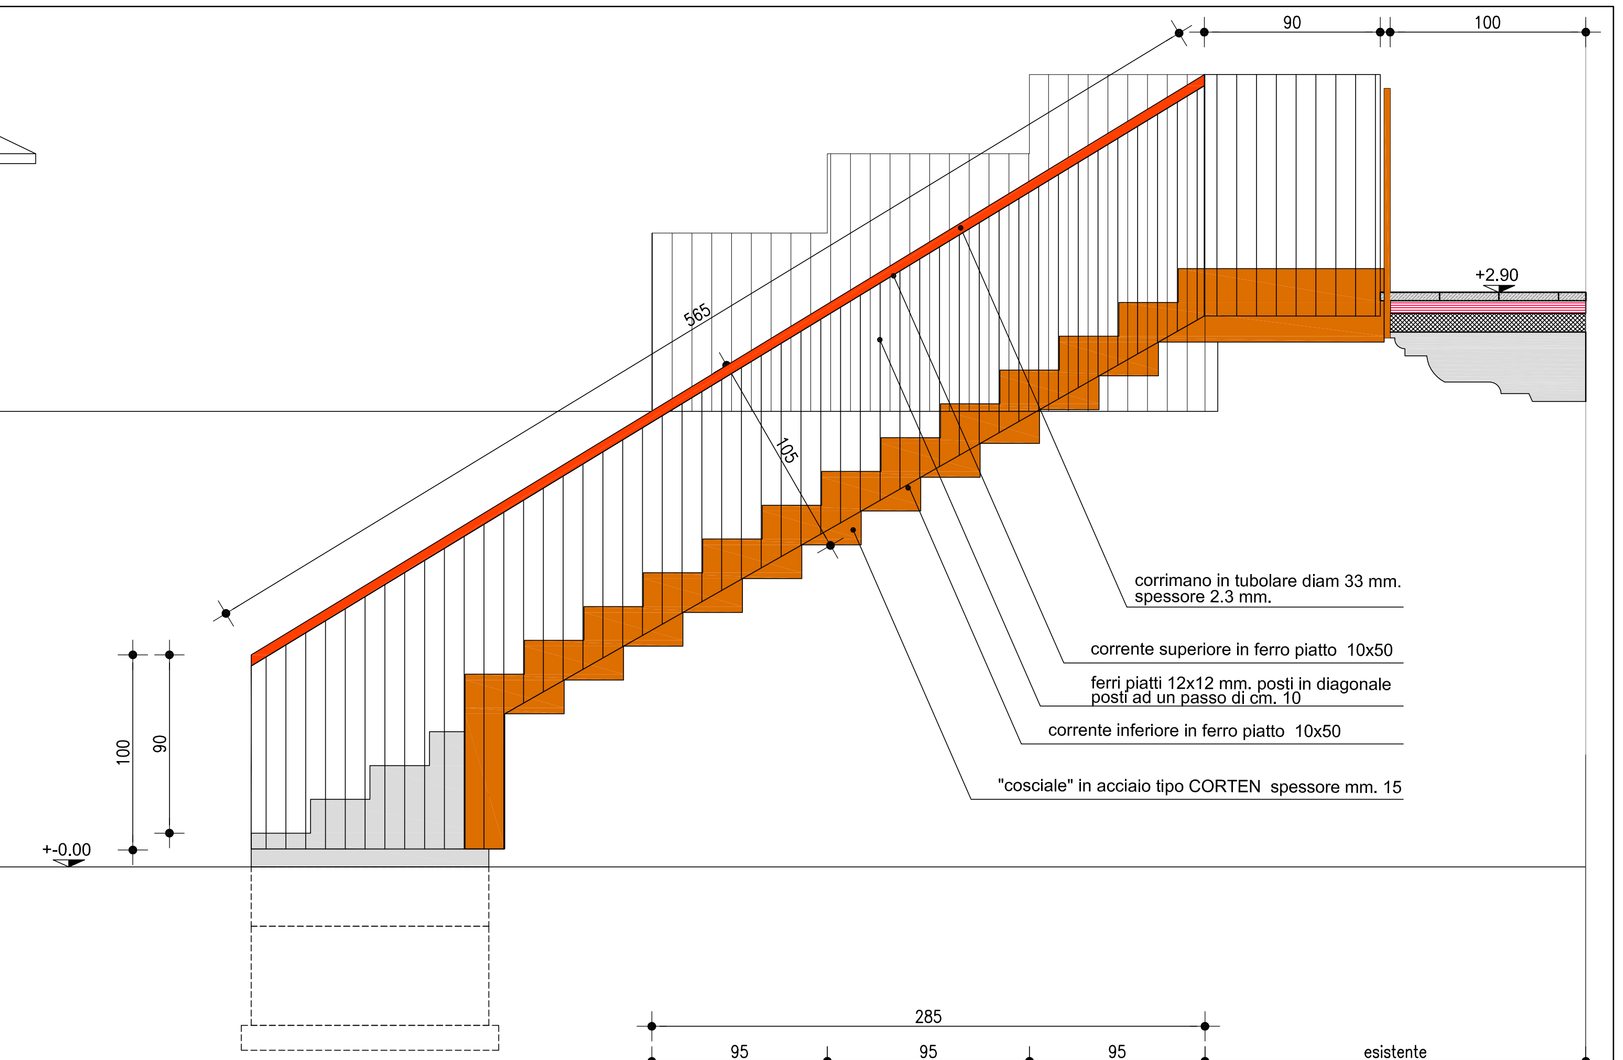

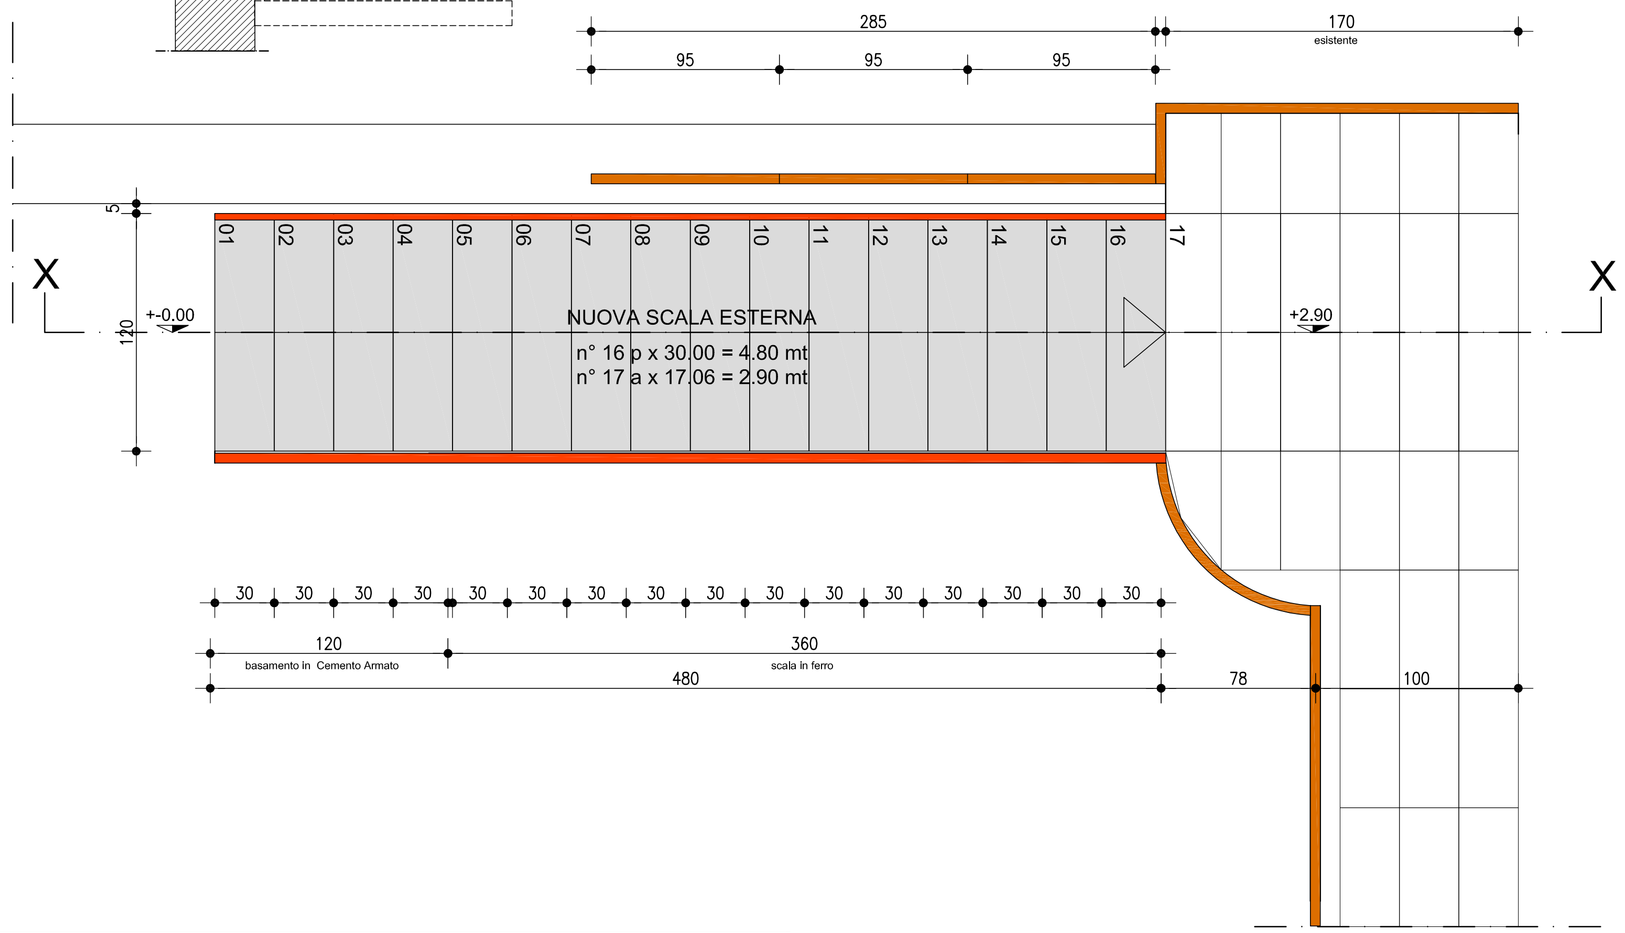

pianta

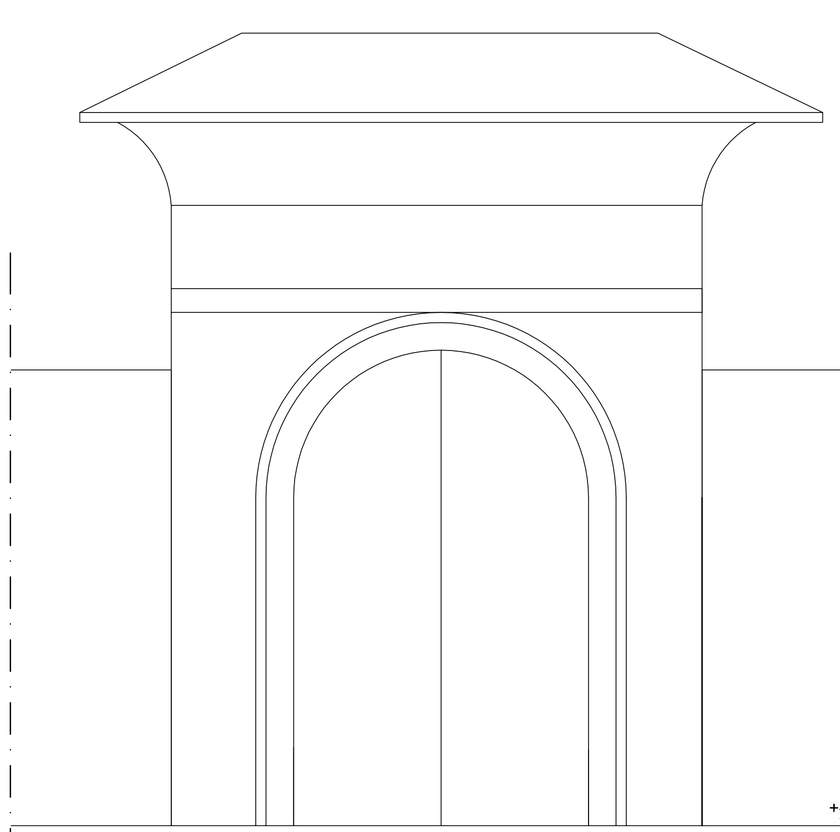

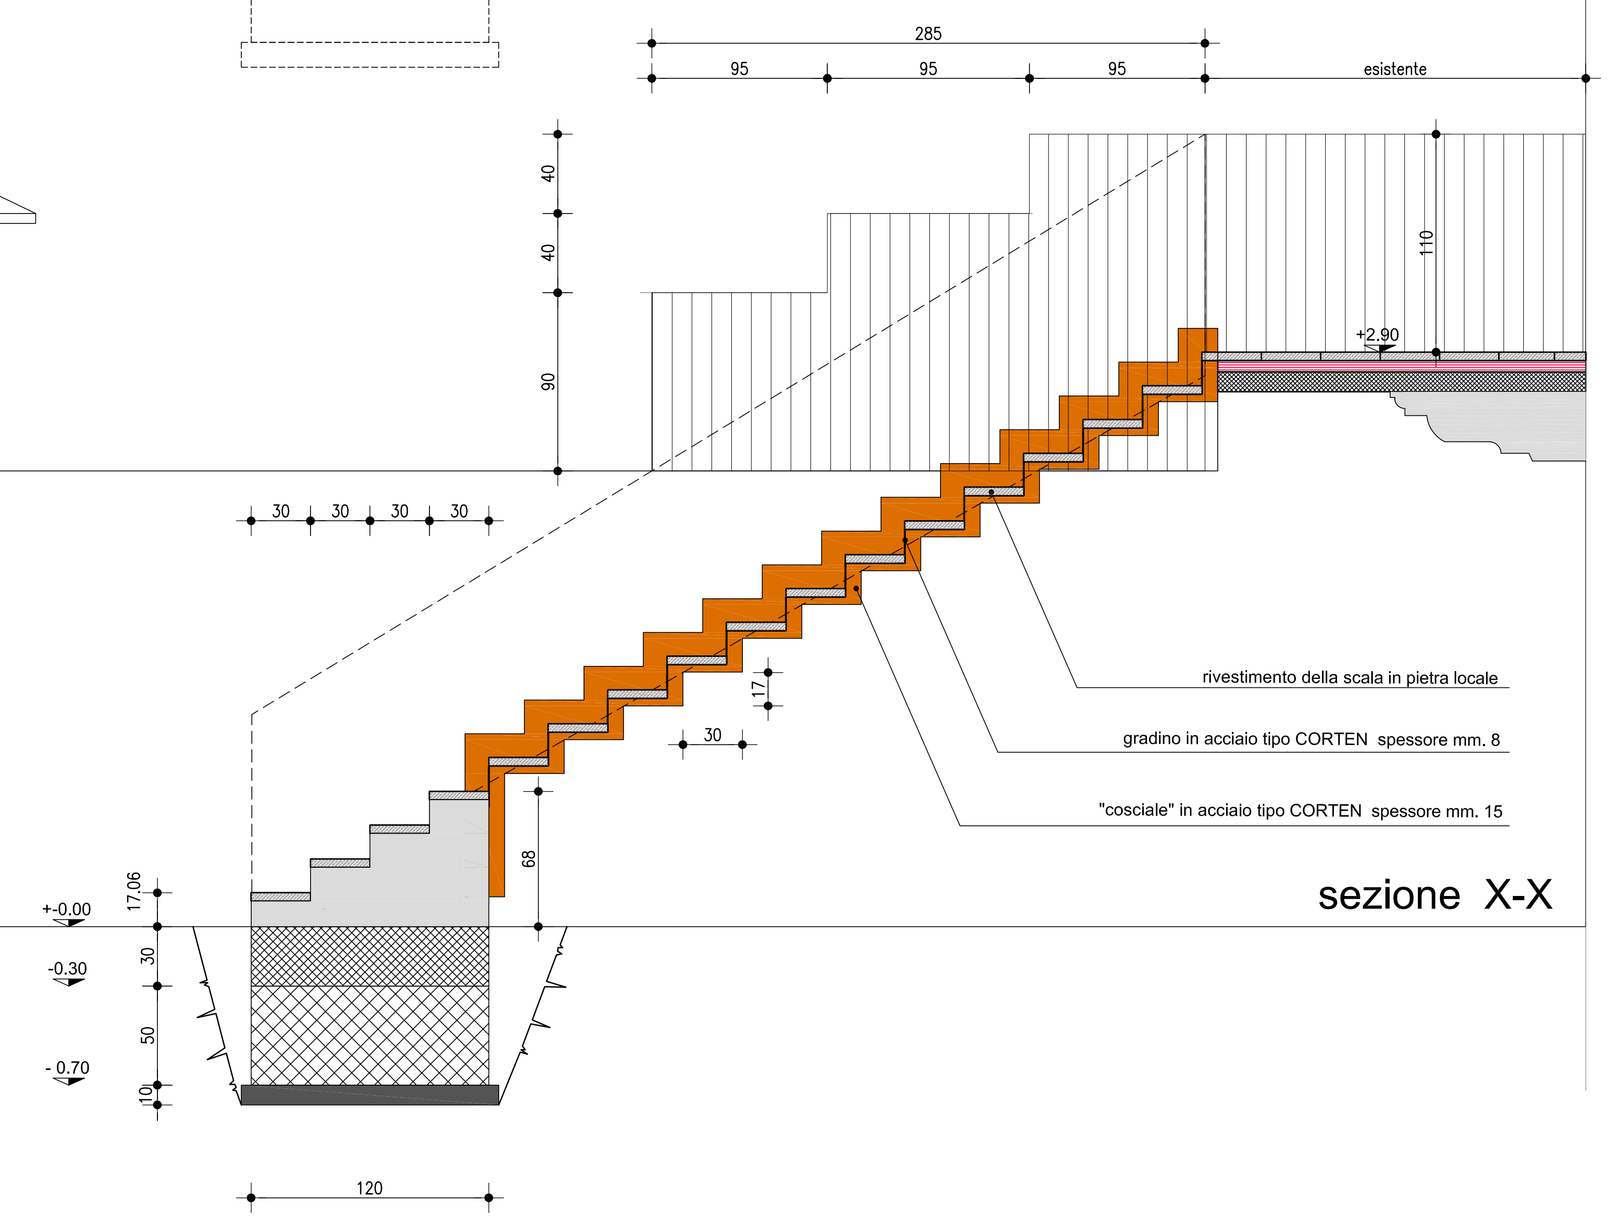

sezione X-X

DOTT. ARCHITETTO CESARE ROTA NODARI
24030 ALMENNO SAN BARTOLOMEO / BERGAMO / VIA FALCONE, 1
TELEFONO 035/540020 COD. FISC. : RTN CSR 35D11 A216P
ISCRITTO ALL' ORDINE DEGLI ARCHITETTI DI BERGAMO AL N. 127

DISEGNO 12055 CLIENTE Comune di CORNA IMAGNA (BG)

CBR 12

OGGETTO RESTAURO e RISANAMENTO CONSERVATIVO di porzione di edificio STORICO denominato Ca BERIZZI in località Regorda - Comune di CORNA IMAGNA (BG)

PARTICOLARI COSTRUTTIVI:
NUOVA SCALA ESTERNA

TAVOLA 105 x 60 NOTE PROGETTO DEFINITIVO - ESECUTIVO

DATA giugno 2012 RAPPORTO 1: 20 DISEGNATO DA VPG